


Wilhelmstraße

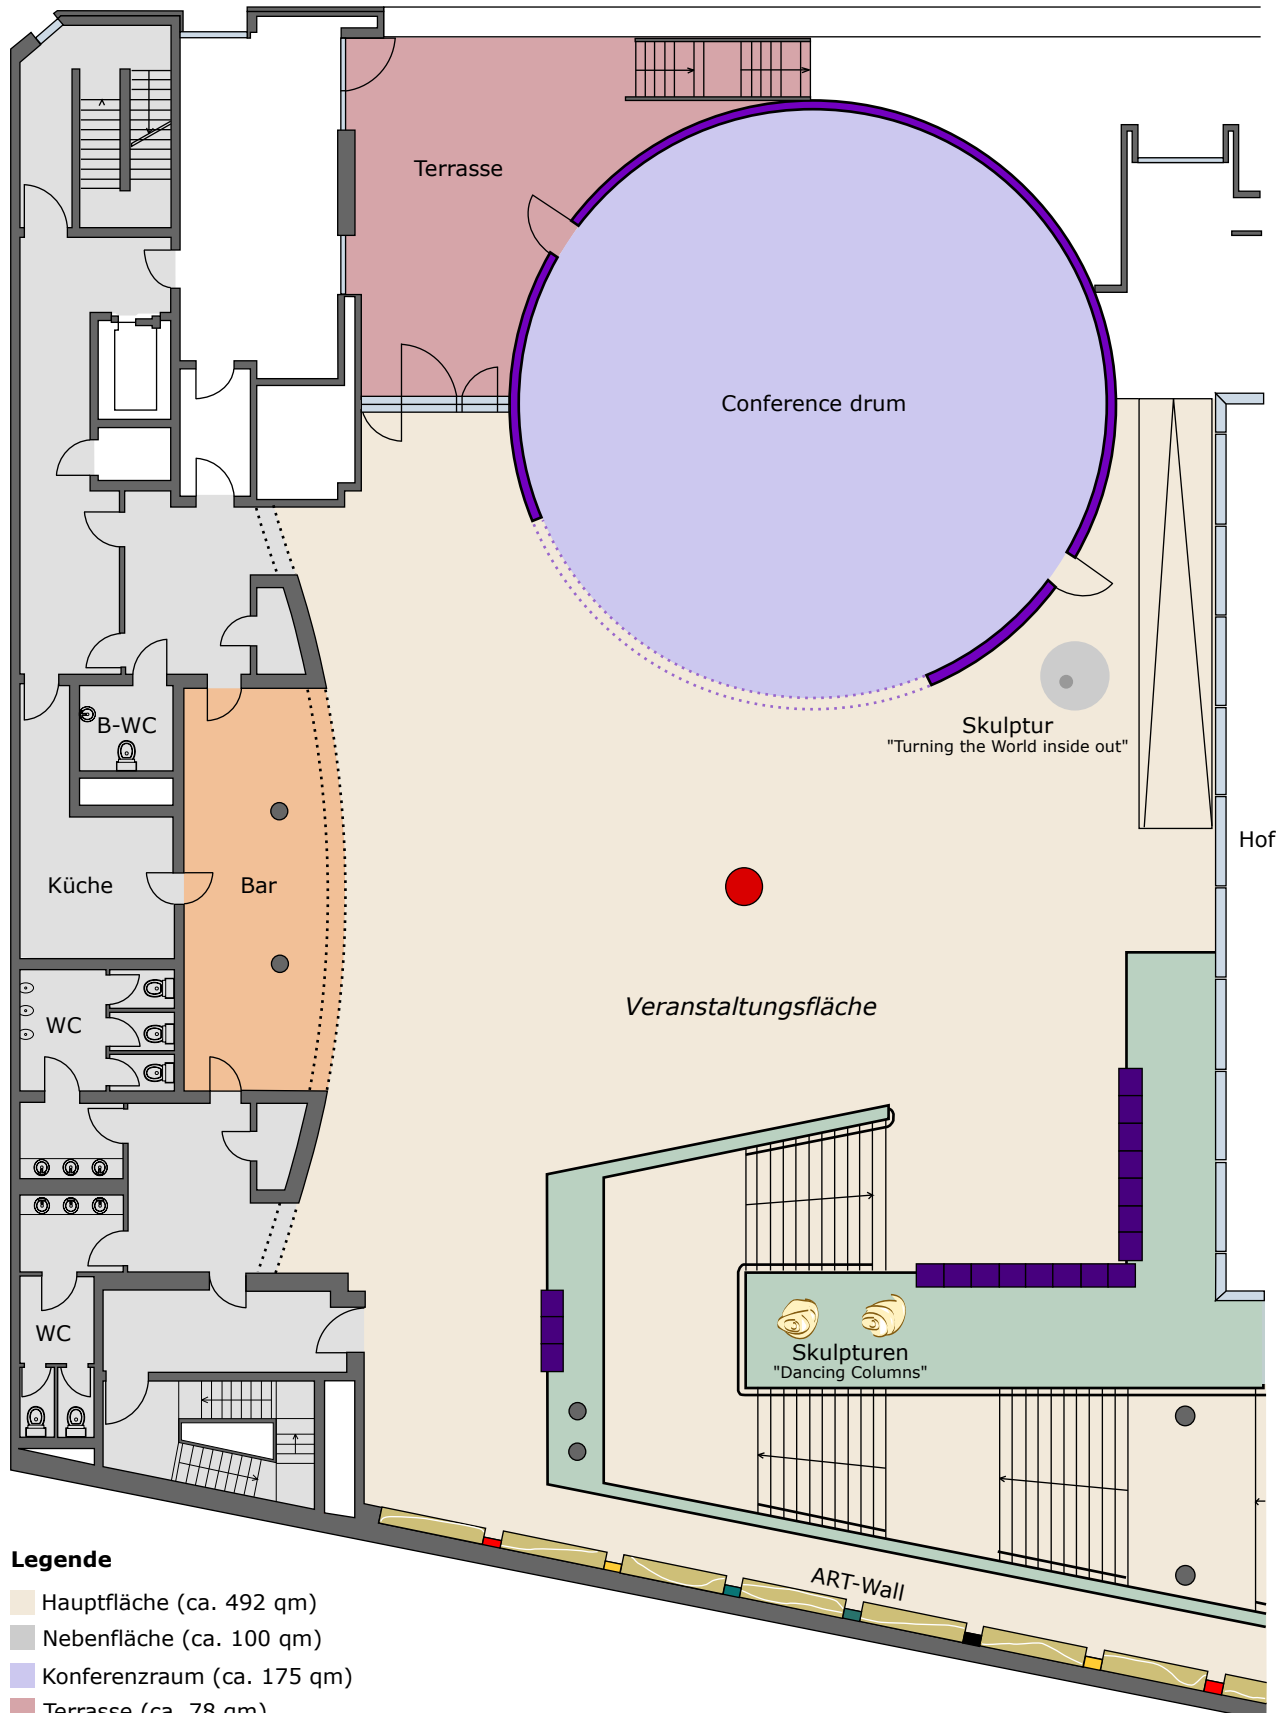

**Legende**

- Hauptfläche (ca. 492 qm)
- Nebenfläche (ca. 100 qm)
- Konferenzraum (ca. 175 qm)
- Terrasse (ca. 78 qm)